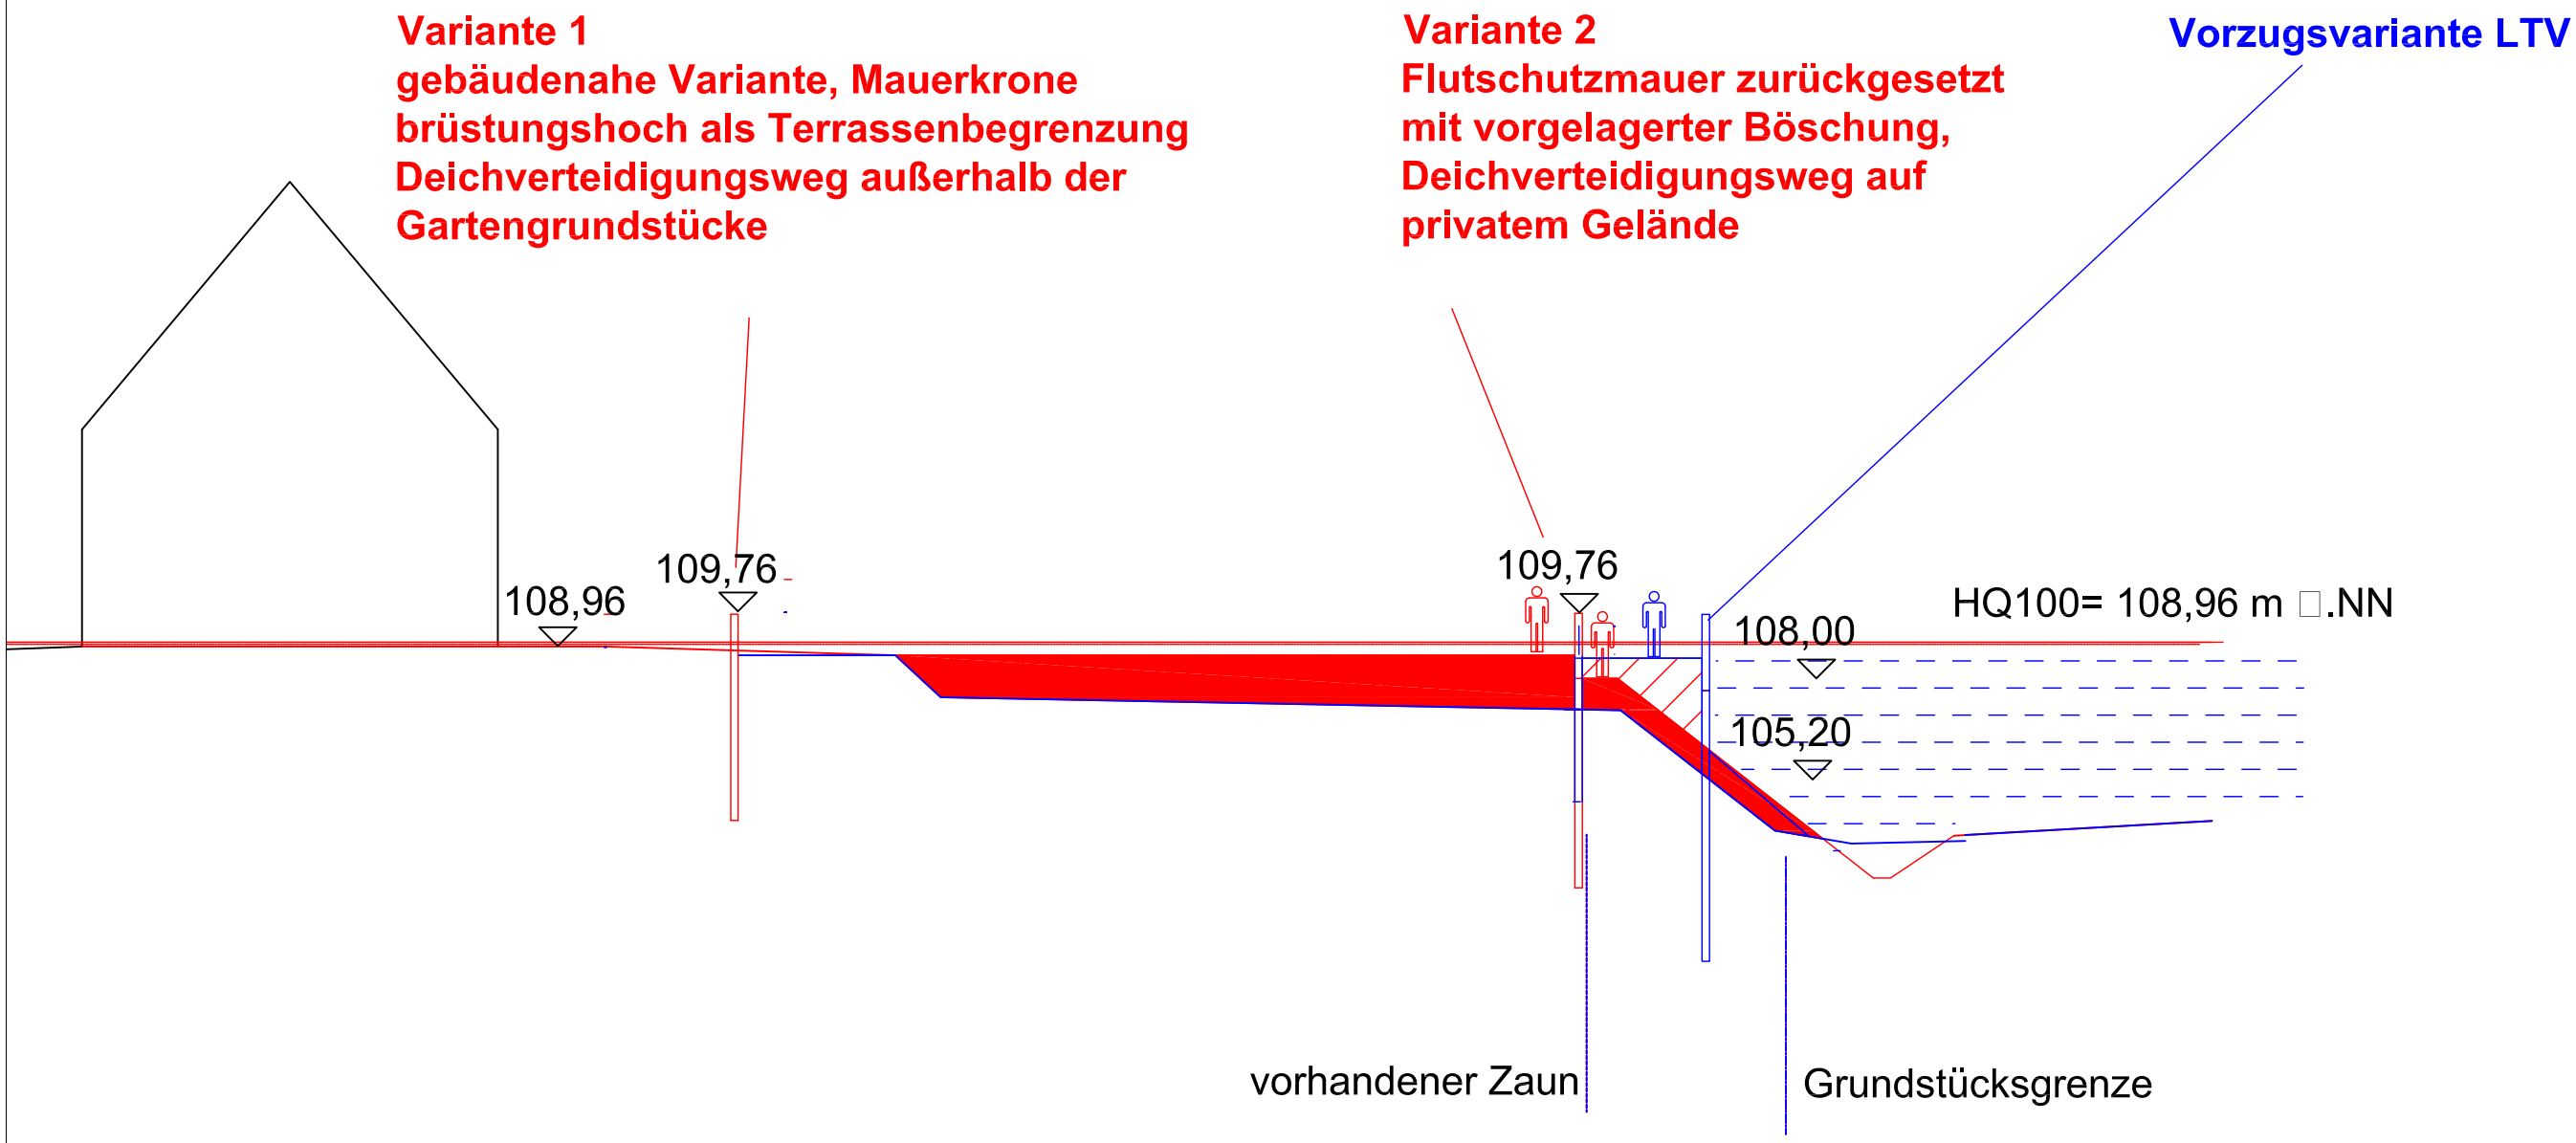

Geländeschnitt Grundstück Altkötzschenbroda 50

Maßstab: 1:200
Datum: 26.11.2010

Hochwasserschutzanlage Radebeul- Altkötzschenbroda

Anlage 2 zum Einwand

Verfasser: Interessengemeinschaft Landschaftsarchitektur Landkreis Meißen / Radebeul